


Tampak Pagar Sisi Kiri Dari Luar

skala 1 : 100

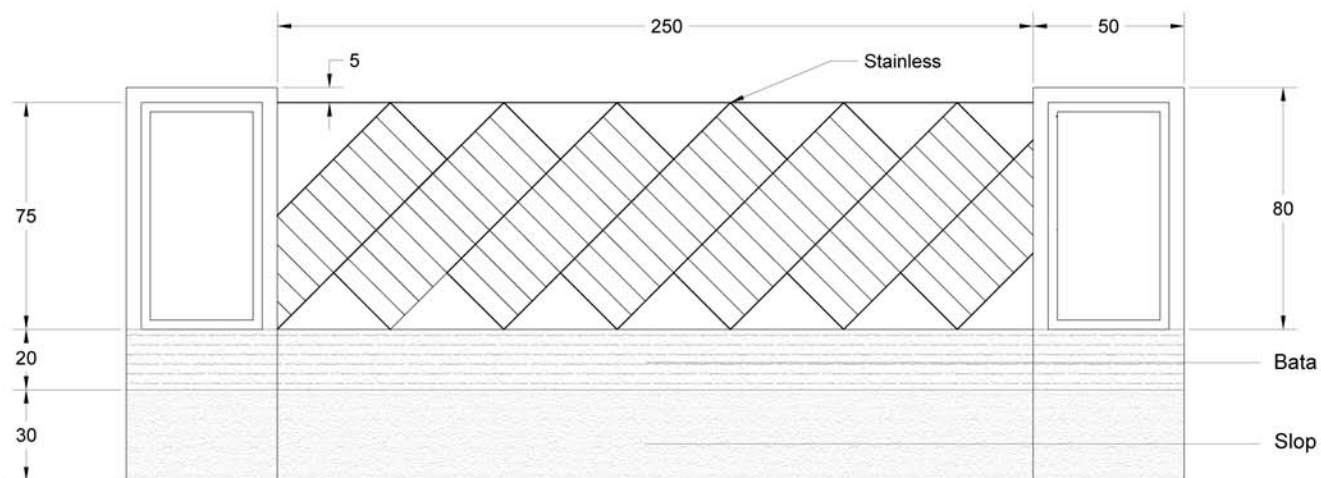

Detail Pagar Sisi Kiri Dari Luar 1

skala 1 : 25