




Tampak Pagar Belakang Dari Luar

skala 1 : 50

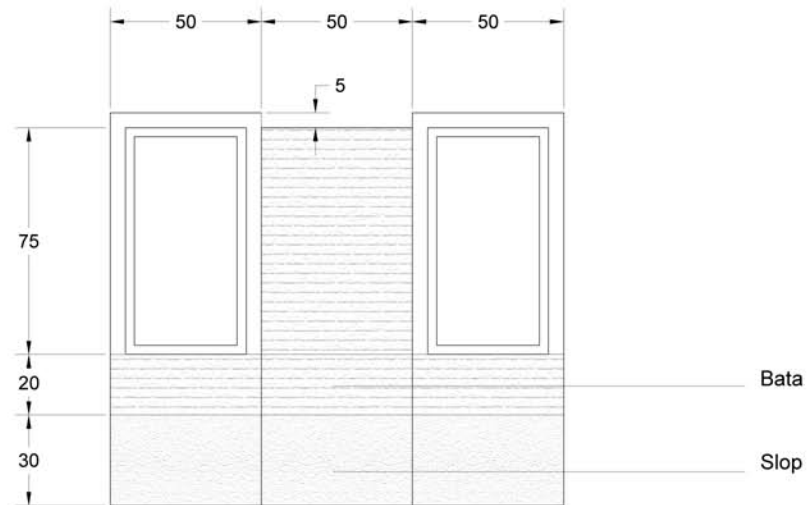

Detail Tembok Belakang 1

skala 1 : 25