


Tampak Pagar Sisi Kanan Dari Luar

skala 1 : 100

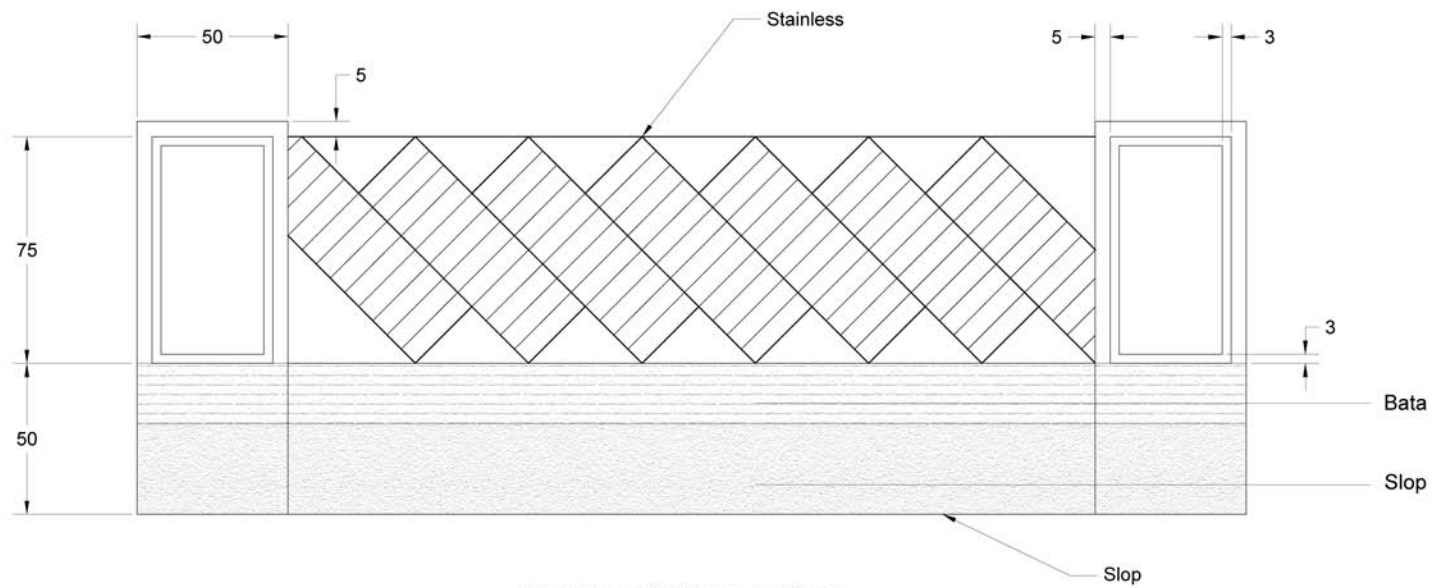

Detail Pagar Sisi Kanan Dari Luar

skala 1 : 25